



Potence adaptable sur chariot élévateur

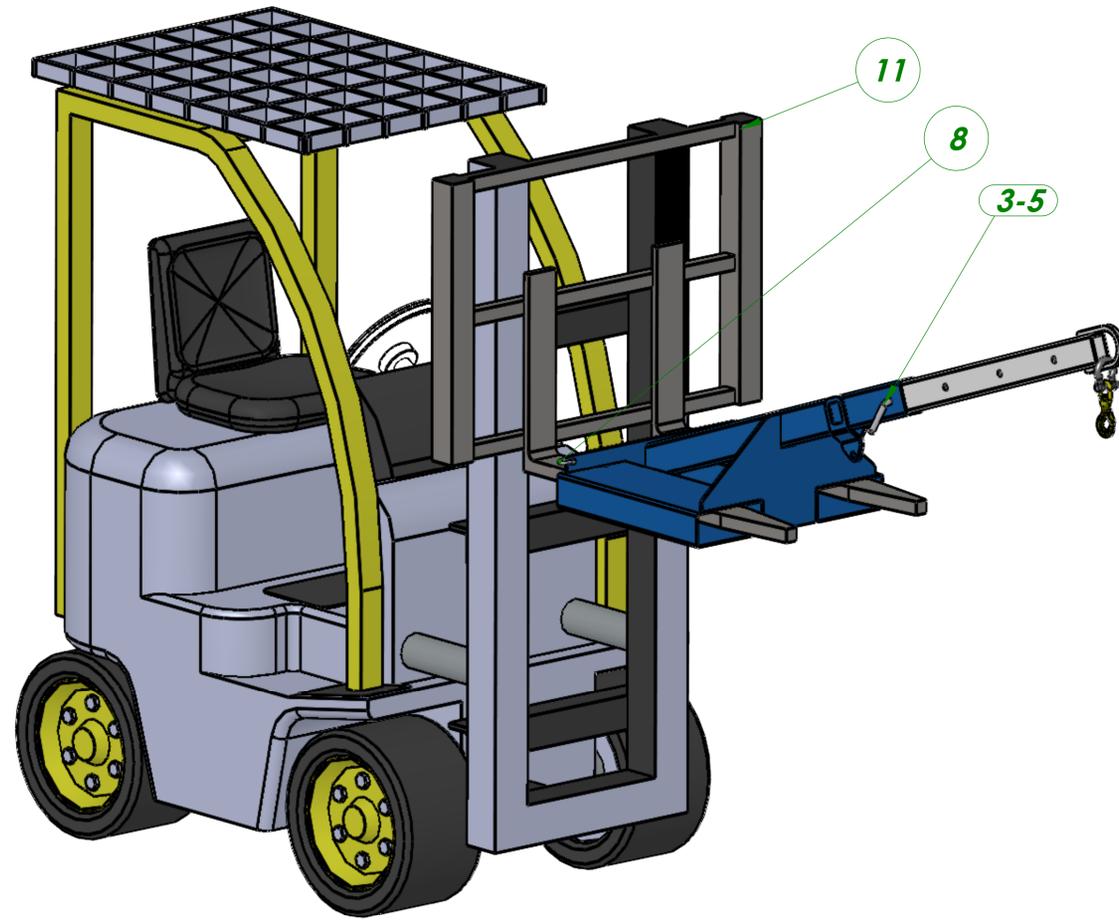


REP.	Qté	DESIGNATION	P.	REFERENCE
1	1	CHASSIS PORTEUR	X	SE450POT-0101B
2	1	BRAS REGLABLE	X	SE451POT-0101C
3	1	AXE	X	ET452POT-0101A
4	2	CALE	X	PC453POT-0101A
5	1	GOUPILLE CLIPS Ø4.5 mm		goupille clips ø4.5
6	1	MANILLE DE LEVAGE		MANILLE LYRE 1T25 J 33 344
7	1	CROCHET A EMERILLON		CROCHET CSE5-6
8	2	MANILLE DE LEVAGE		MANILLE DROITE
9	4	VIS H M8-60		Vis H M8
10	1	GERBEUR		GERBEUR GX 12-25
11	1	CHARIOT ELEVATEUR		CHARIOT STD

Potence adaptable sur gerbeur

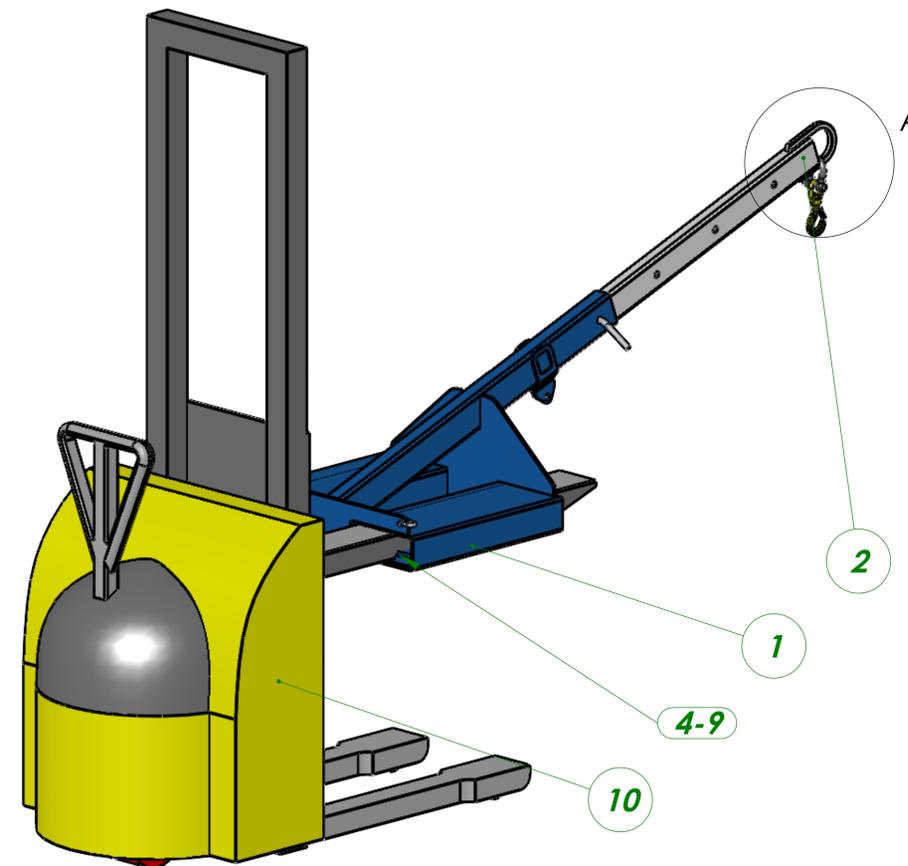




PLAN COMMERCIAL

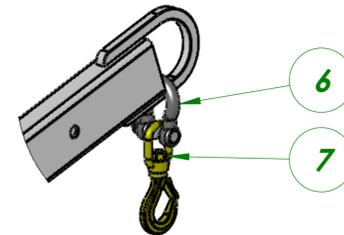

DÉTAIL A
ECHELLE 1 : 5

B	02/10/2015	Modifications suite demande service commercial	
A	13/01/2015	Diffusion de plan	
INDICE	DATE	MODIFICATION	
Potence inclinée		 12, rue du Vigneau de Souché 79000 NIORT TEL: +5 49 09 63 03 FAX: +5 49 09 63 05	
CLIENT:	AXITEC	TRAITEMENT : RAL5015	POIDS : 558 Kg
N° PLAN : EN001POT-0101B		MATIERE :	
N° AFFAIRE : 18-0101POT		DESSINE PAR : B.LHOMMEAU	DATE : 24/07/2020
ECHELLE : 1:10	FEUILLE 1 DE 3	Tolérances générales ISO 2768 - mk	
Ce document est la propriété de AXITEC et ne peut être communiqué ou reproduit sans son autorisation			
Y:\AFFAIRES\18\18-0101RD (AXITEC) Potence inclinée pour chariot\DAO\Ensembles\Plans\			


Qté:

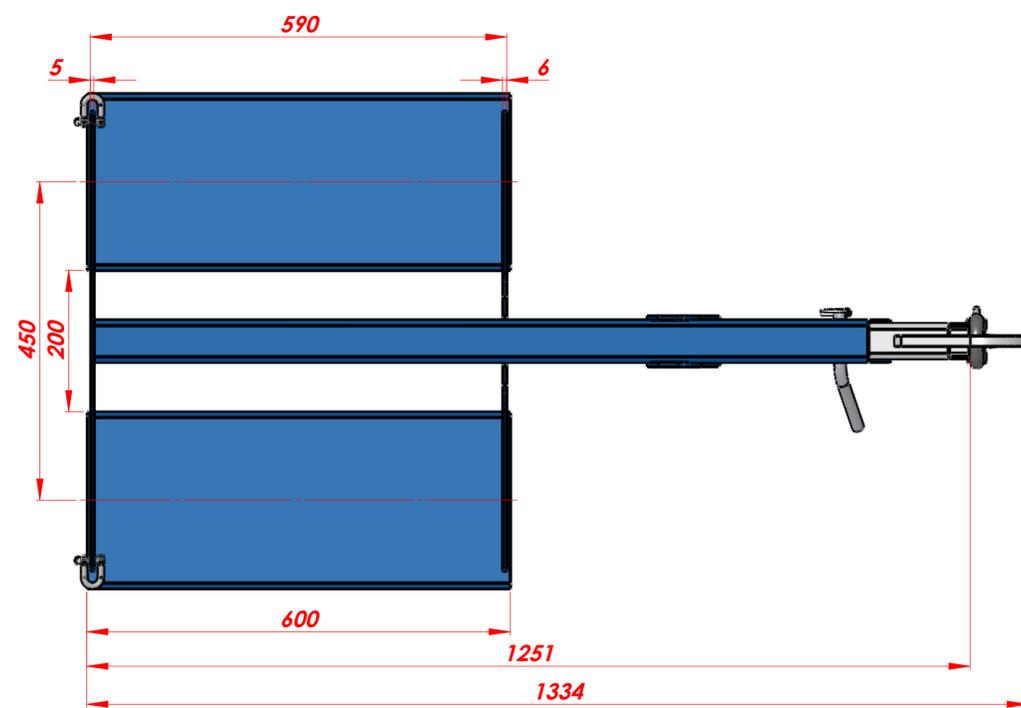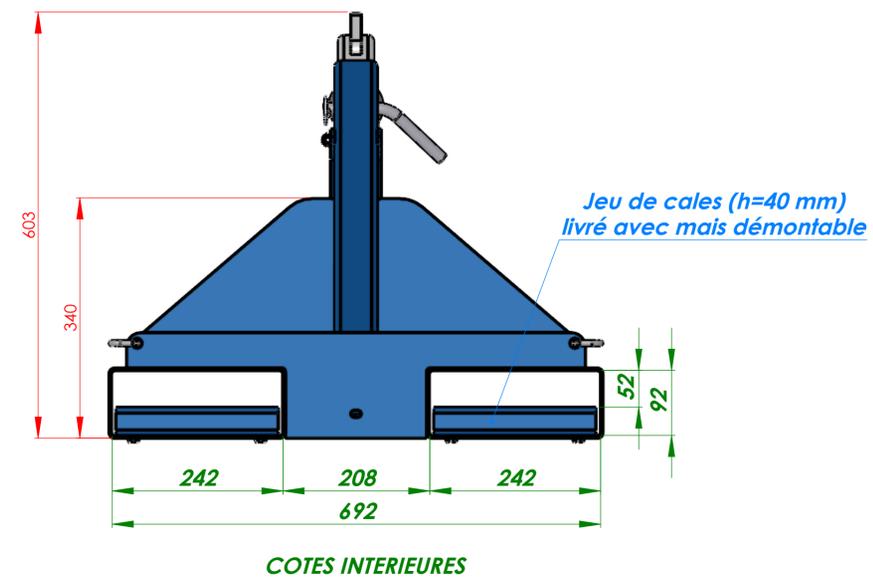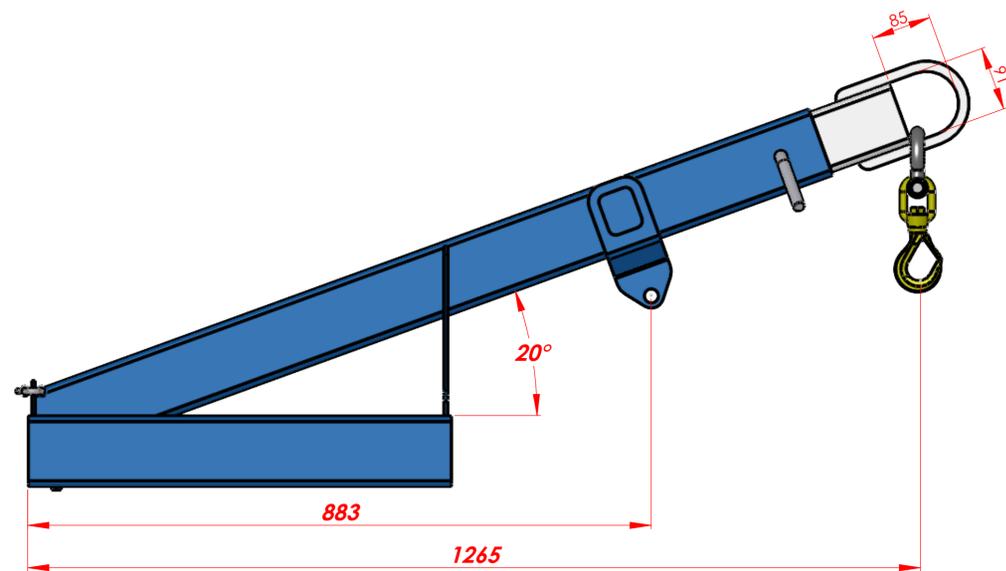

PLAN COMMERCIAL

B	02/10/2015	Modifications suite demande service commercial	
A	13/01/2015	Diffusion de plan	
INDICE	DATE	MODIFICATION	
Potence inclinée		 <small>12, rue du Vigneau de Souché 79000 NIORT TEL: +5 49 09 63 03 FAX: +5 49 09 63 05</small>	
CLIENT:	AXITEC	TRAITEMENT : RAL5015	POIDS : 558 Kg
N° PLAN : EN001POT-0101B		MATIERE :	
N° AFFAIRE : 18-0101POT		DESSINE PAR : B.LHOMMEAU	DATE : 24/07/2020
ECHELLE : 1:10	FEUILLE 2 DE 3	Tolérances générales ISO 2768 - mk	
Ce document est la propriété de AXITEC et ne peut être communiqué ou reproduit sans son autorisation			
Y:\AFFAIRES\E18\18-0101RD (AXITEC) Potence inclinée pour chariot\DAO\Ensembles\Plans\			

Qté:

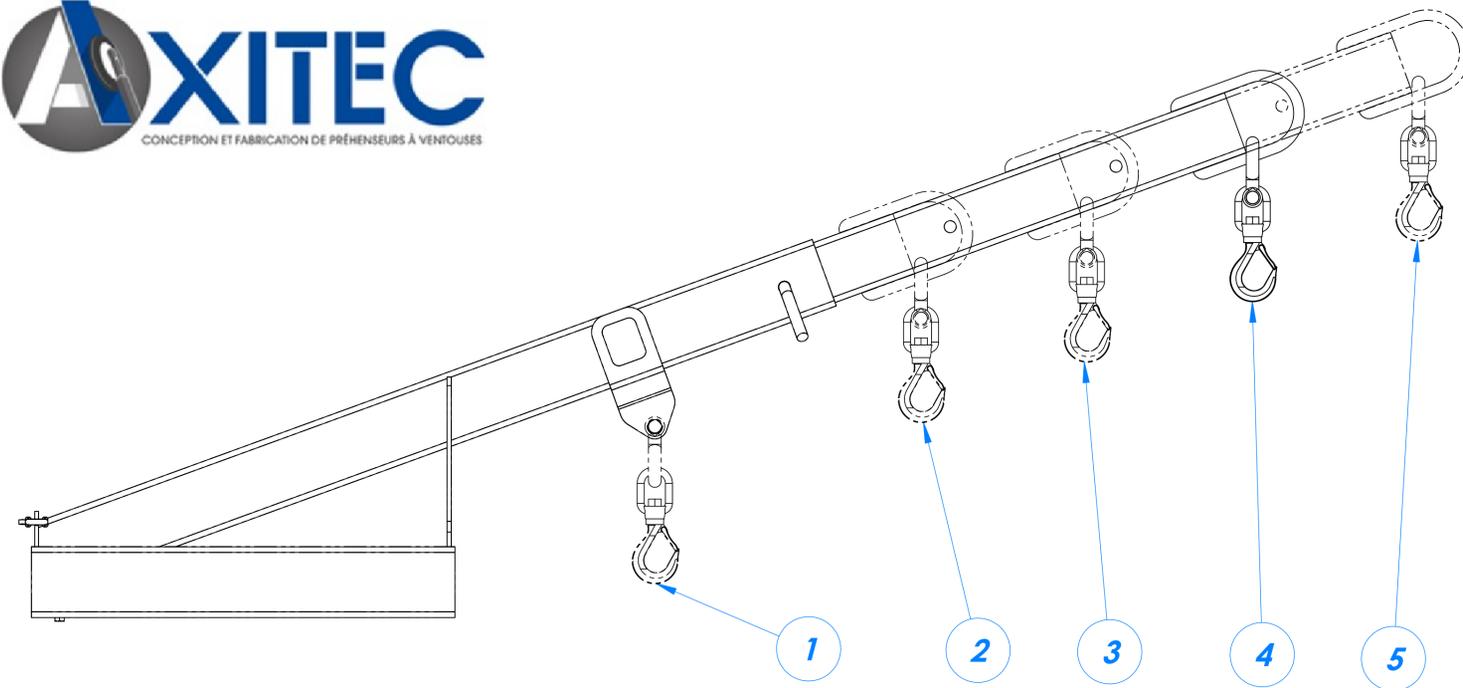

ABAQUE DE CHARGEMENT SUR LA POTENCE TELESCOPIQUE AXITEC					
Position	1	2	3	4	5
Distance (mm)	900	1260	1500	1740	1980
Charge (kg)	1000	650	450	350	250

Qté:

B	02/10/2015	Modifications suite demande service commercial	
A	13/01/2015	Diffusion de plan	
INDICE	DATE	MODIFICATION	
Potence inclinée		 <small>12, rue du Vigneau de Souché 79000 NIORT TEL: +5 49 09 63 03 FAX: +5 49 09 63 05</small>	
CLIENT:	AXITEC	TRAITEMENT : RAL5015	POIDS : 558 Kg
N° PLAN : EN001POT-0101B		MATERIE :	
N° AFFAIRE : 18-0101POT		DESSINE PAR : B.LHOMMEAU	DATE : 24/07/2020
ECHELLE : 1:10	FEUILLE 3 DE 3	Tolérances générales ISO 2768 - mk	
Ce document est la propriété de AXITEC et ne peut être communiqué ou reproduit sans son autorisation			
Y:\AFFAIRES\E18\18-0101RD (AXITEC) Potence inclinée pour chariot\DAO\Ensembles\Plans\			